



N
PLANTA BAIXA 02º PAVIMENTO

• MEDIDAS FACE A FACE DE PAREDES SUJEITAS A VARIAÇÃO EM DECORRÊNCIA DA EXECUÇÃO E DOS ACABAMENTOS A SEREM UTILIZADOS
 ** OS ELEMENTOS ESTRUTURAIS (PILARES E VIGAS) E HIDRÁULICOS (SHAFTS, DUTOS, ETC.) DEMONSTRADOS NESTA PLANTA ESTÃO SUJEITOS A ALTERAÇÃO DE POSIÇÃO E/OU DE TAMANHO, SUPRESSÃO E/OU ACRÉSCIMO EM VIRTUDE DE ALTERAÇÕES NO PROJETO EXECUTIVO
 *** PARA INFORMAÇÕES SOBRE OS ACABAMENTOS ENTREGUES, CONSULTE O MEMORIAL DESCRITIVO DO EMPREENDIMENTO

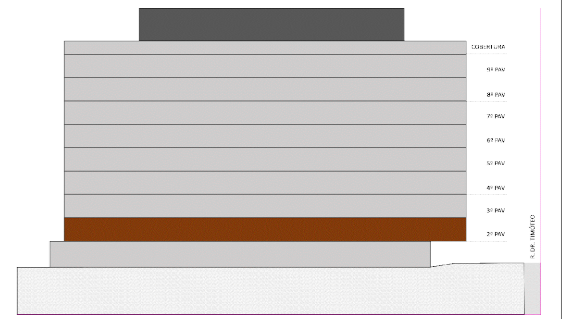

NOME DO PROPRIETÁRIO:	TORRE/ UNIDADE:
NÚMERO DO CONTRATO:	DATA:
ASSINATURA:	

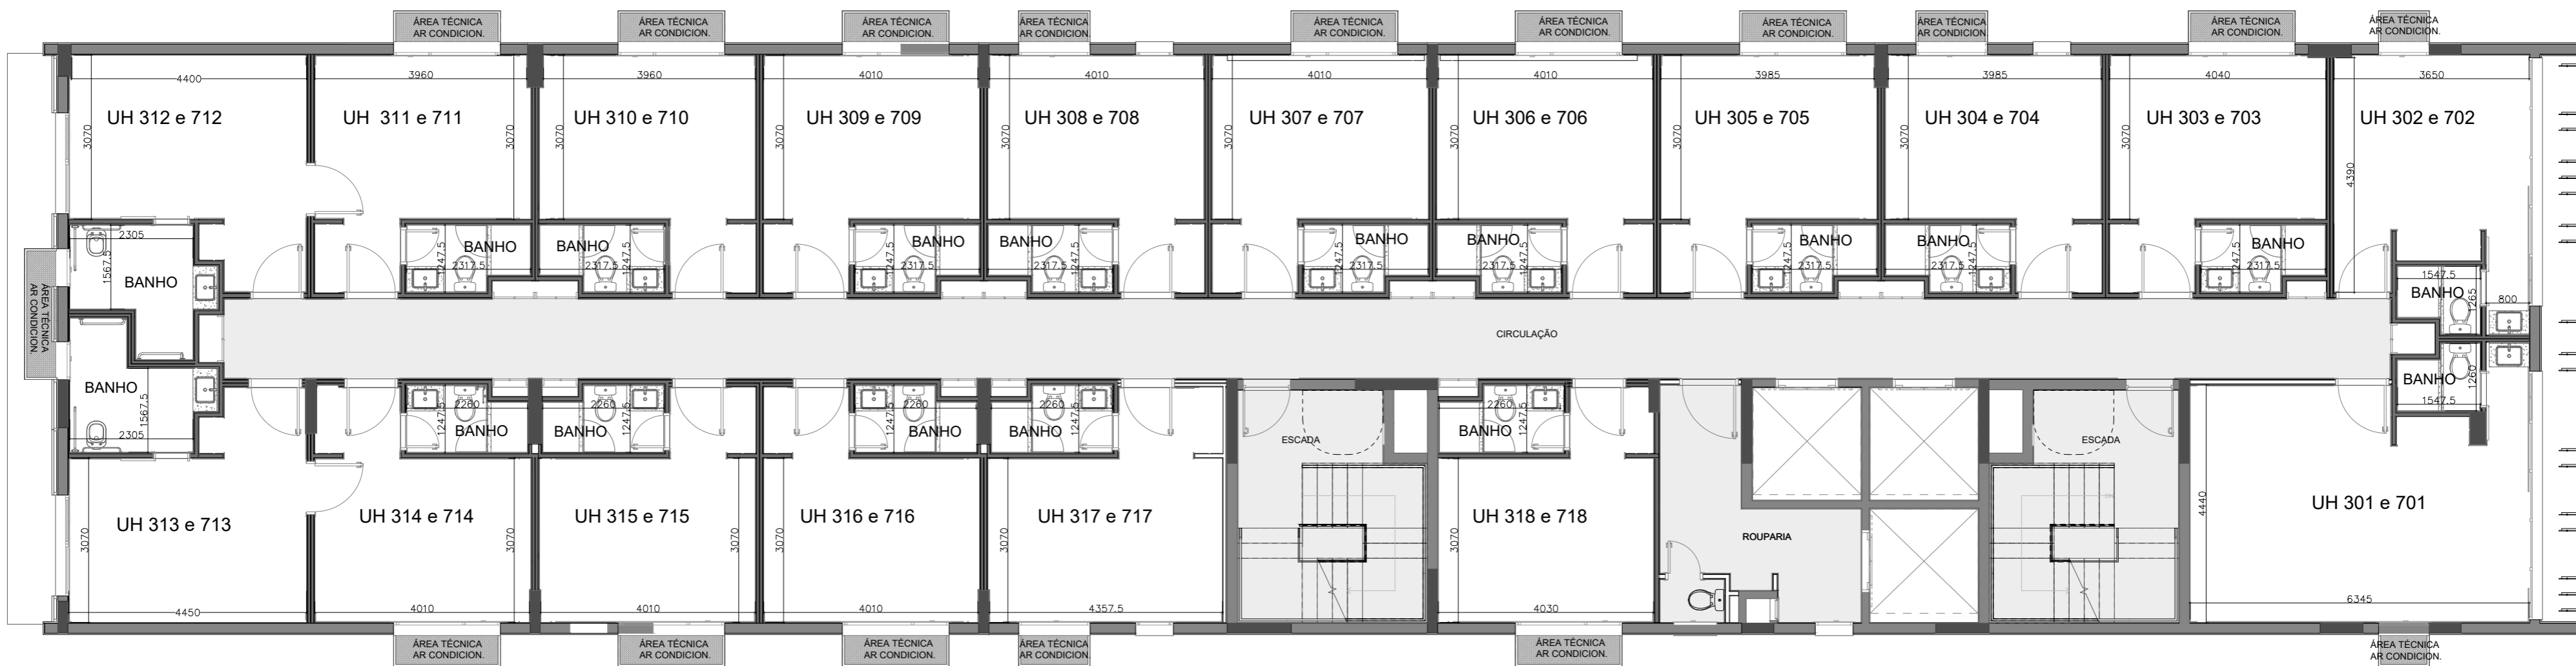


RUA DR. TIMÓTEO



PLANTA BAIXA 03º E 07º PAVIMENTO

• MEDIDAS FACE A FACE DE PAREDES SUJEITAS A VARIAÇÃO EM DECORRÊNCIA DA EXECUÇÃO E DOS ACABAMENTOS A SEREM UTILIZADOS
 ** OS ELEMENTOS ESTRUTURAIS (PILARES E VIGAS) E HIDRÁULICOS (SHAFTS, DUTOS, ETC.) DEMONSTRADOS NESTA PLANTA ESTÃO SUJEITOS A ALTERAÇÃO DE POSIÇÃO E/OU DE TAMANHO, SUPRESSÃO E/OU ACRÉSCIMO EM VIRTUDE DE ALTERAÇÕES NO PROJETO EXECUTIVO
 *** PARA INFORMAÇÕES SOBRE OS ACABAMENTOS ENTREGUES, CONSULTE O MEMORIAL DESCRITIVO DO EMPREENDIMENTO

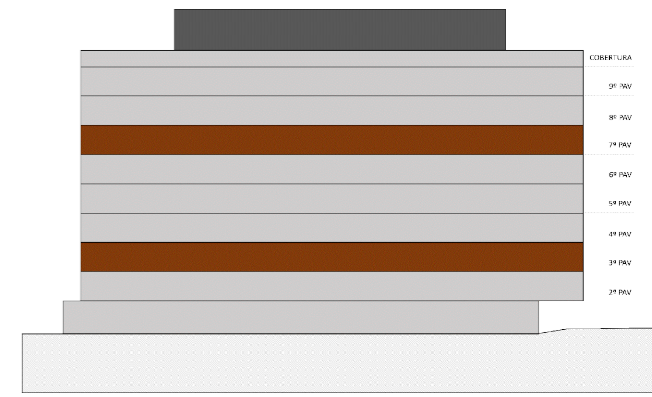

melnick even
LÍDER EM ALTO PADRÃO NO RS

Radisson RED




NOME DO PROPRIETÁRIO:

NÚMERO DO CONTRATO:

ASSINATURA:

TORRE/ UNIDADE:

DATA:

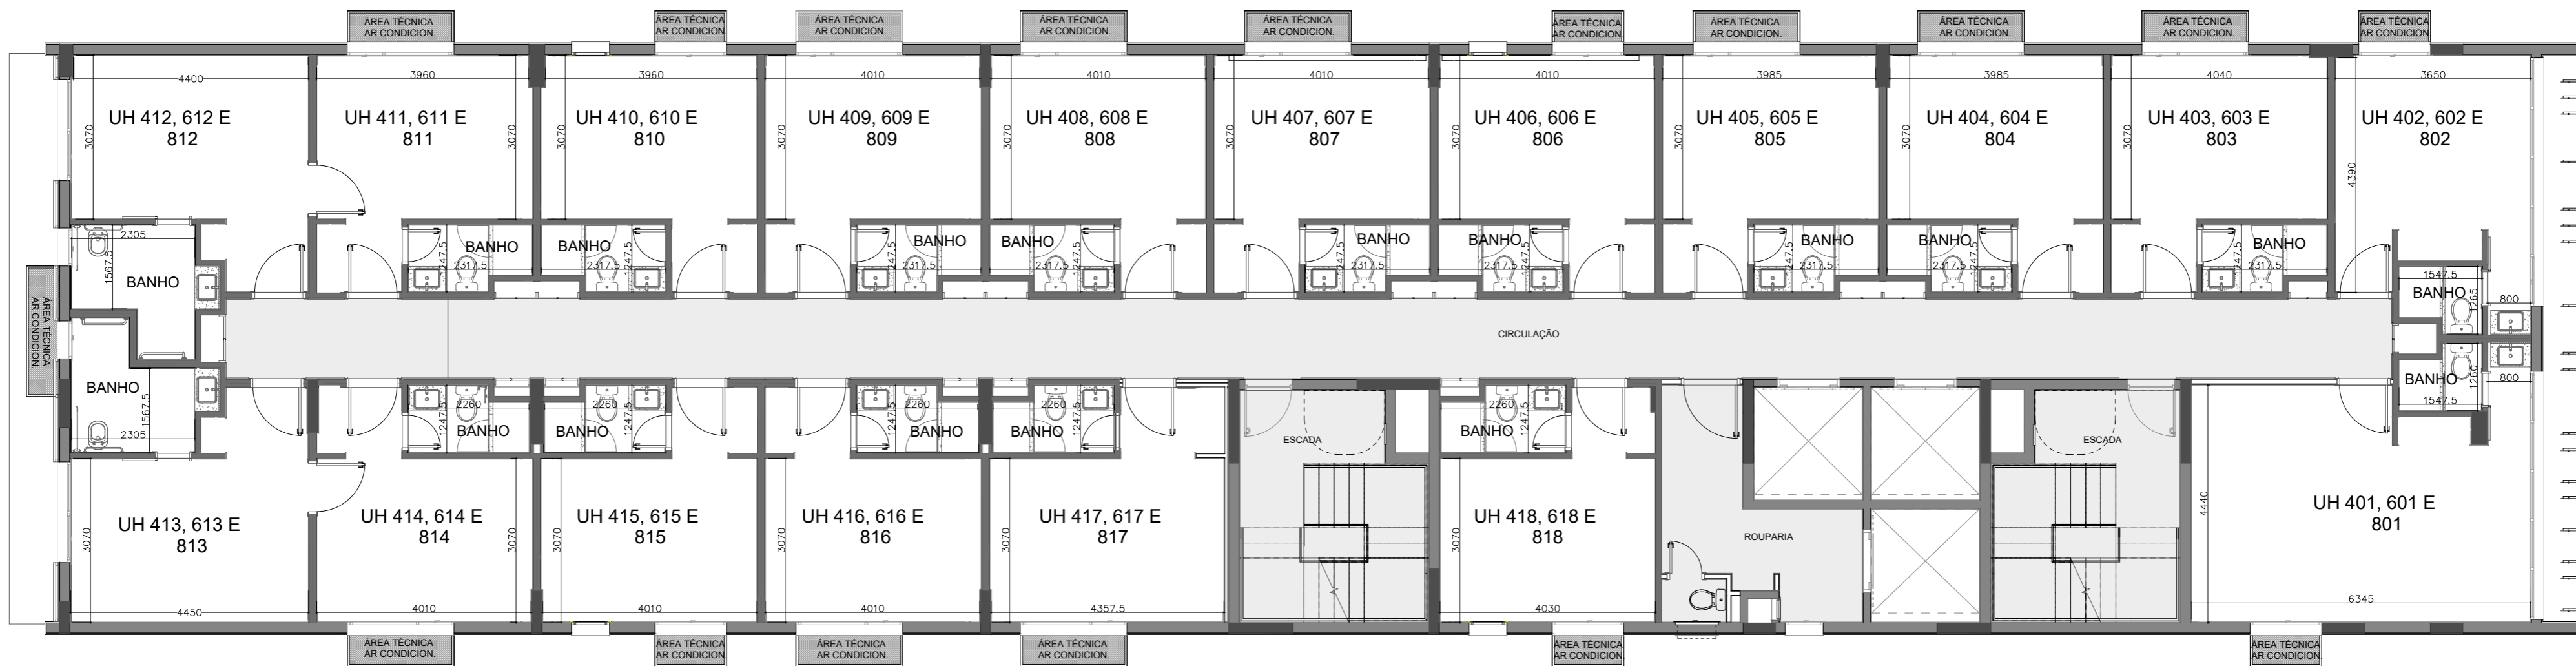


RUA DR. TIMÓTEO




PLANTA BAIXA 04°, 06° E 08° PAVIMENTO

• MEDIDAS FACE A FACE DE PAREDES SUJEITAS A VARIACÃO EM DECORRÊNCIA DA EXECUÇÃO E DOS ACABAMENTOS A SEREM UTILIZADOS
 ** OS ELEMENTOS ESTRUTURAIS (PILARES E VIGAS) E HIDRÁULICOS (SHAFTS, DUTOS, ETC.) DEMONSTRADOS NESTA PLANTA ESTÃO SUJEITOS A ALTERAÇÃO DE POSIÇÃO E/OU DE TAMANHO, SUPRESSÃO E/OU ACRÉSCIMO EM VIRTUDE DE ALTERAÇÕES NO PROJETO EXECUTIVO
 *** PARA INFORMAÇÕES SOBRE OS ACABAMENTOS ENTREGUES, CONSULTE O MEMORIAL DESCRITIVO DO EMPREENDIMENTO

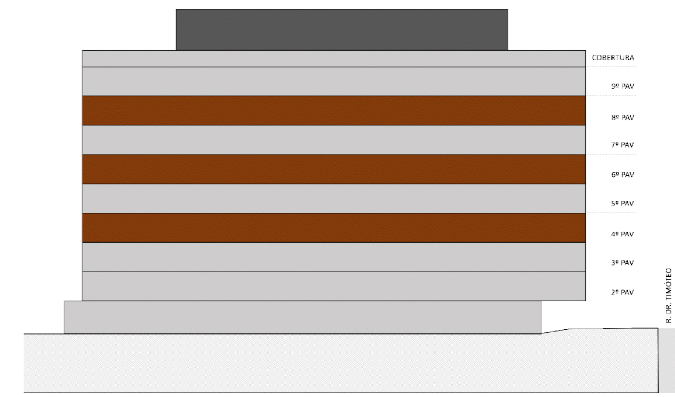

NOME DO PROPRIETÁRIO:	TORRE/ UNIDADE:
NÚMERO DO CONTRATO:	DATA:
ASSINATURA:	

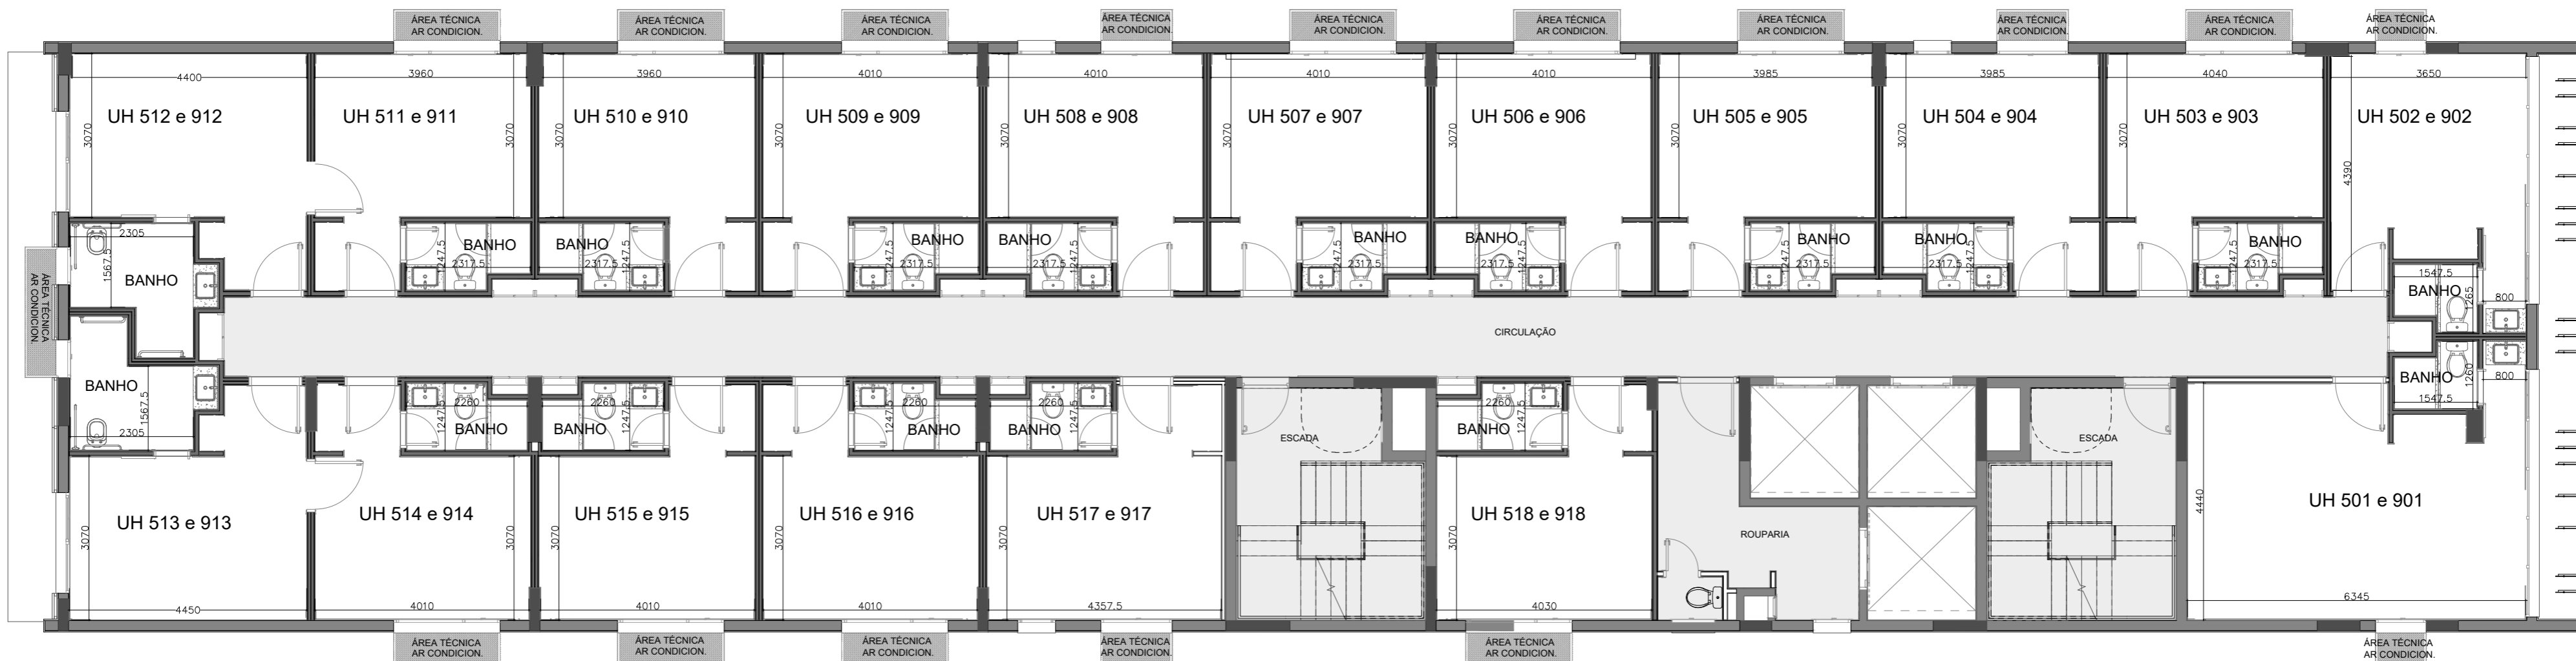


RUA DR. TIMÓTEO



PLANTA BAIXA 05° E 09° PAVIMENTO

• MEDIDAS FACE A FACE DE PAREDES SUJEITAS A VARIAÇÃO EM DECORRÊNCIA DA EXECUÇÃO E DOS ACABAMENTOS A SEREM UTILIZADOS
 ** OS ELEMENTOS ESTRUTURAIS (PILARES E VIGAS) E HIDRÁULICOS (SHAFTS, DUTOS, ETC.) DEMONSTRADOS NESTA PLANTA ESTÃO SUJEITOS A ALTERAÇÃO DE POSIÇÃO E/OU DE TAMANHO, SUPRESSÃO E/OU ACRÉSCIMO EM VIRTUDE DE ALTERAÇÕES NO PROJETO EXECUTIVO
 *** PARA INFORMAÇÕES SOBRE OS ACABAMENTOS ENTREGUES, CONSULTE O MEMORIAL DESCRITIVO DO EMPREENDIMENTO

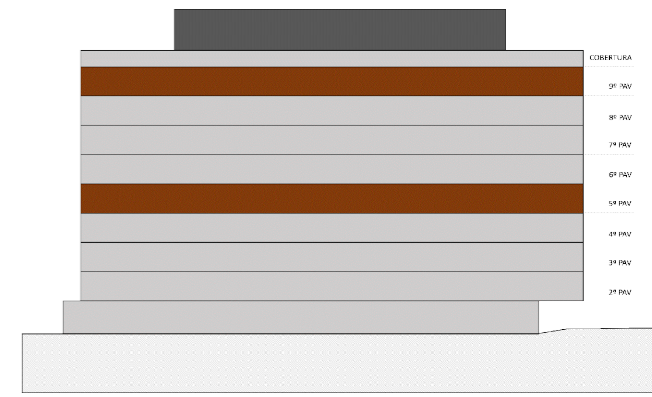

melnick even
LÍDER EM ALTO PADRÃO NO RS

Radisson RED



NOME DO PROPRIETÁRIO:

NÚMERO DO CONTRATO:

ASSINATURA:

TORRE/ UNIDADE:

DATA: